



Bestehender FNP

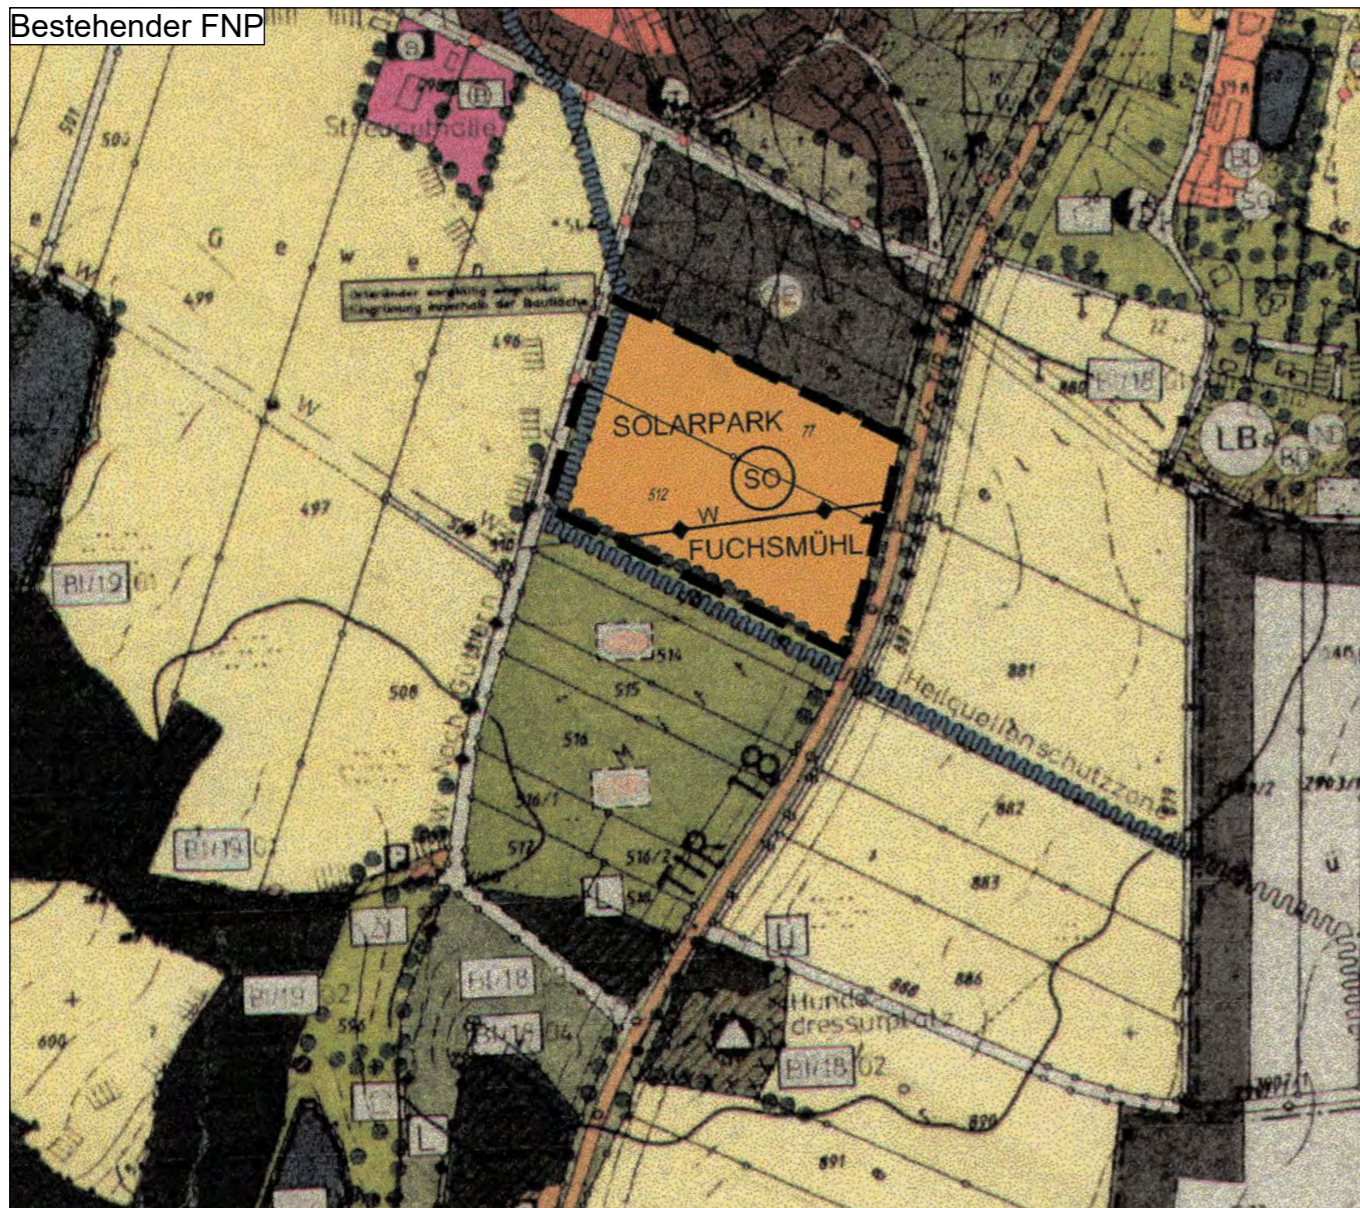


4. Änderung

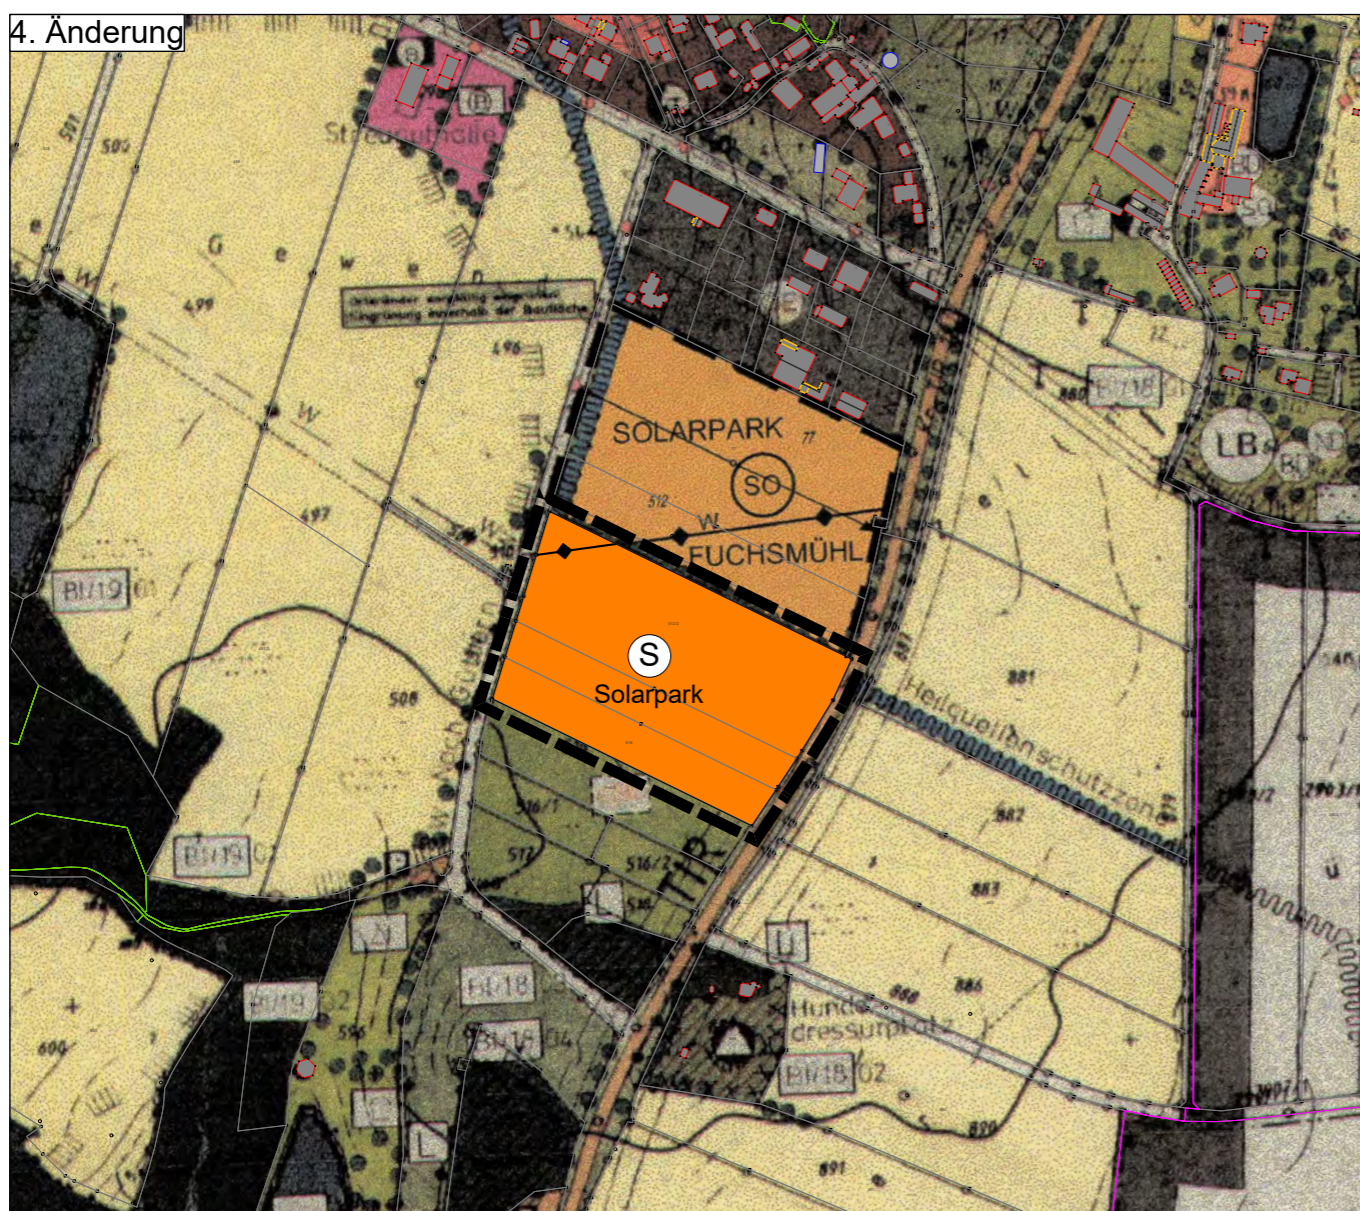


PLANZEICHENLEGENDE



Sonderbaufläche: Solarpark

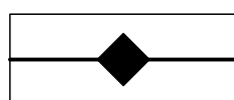

Wasserleitung unterirdisch

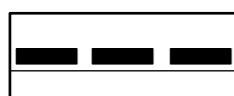

Grenze des räumlichen Geltungsbereiches

VERFAHRENSVERMERKE

Aufstellung

Aufstellungsbeschluss gem. § 2 Abs. 1 BauGB: _____.2022

Bekanntmachung des Aufstellungsbeschlusses
gem. § 2 Abs. 1 BauGB _____.2022

Frühzeitige Beteiligung

Frühzeitige Beteiligung der Öffentlichkeit
gem. § 3 Abs. 1 BauGB _____.2022 - _____.2022

Frühzeitige Beteiligung der Behörden und sonstigen Träger
öffentlicher Belange gem. § 4 Abs. 1 BauGB _____.2022 - _____.2022

Offenlage

Behandlung der eingegangenen Stellungnahmen aus der
Frühzeitigen Beteiligung und Billigung des Entwurfs für die
Offenlage _____.2022

Ortsübliche Bekanntmachung der Beteiligung der
Öffentlichkeit gem. § 3 Abs. 2 BauGB _____.2022

Beteiligung der Öffentlichkeit gem. § 3 Abs. 2 BauGB _____.2022 - _____.2022

Beteiligung der Behörden und sonstigen Träger öffentlicher
Belange gem. § 4 Abs. 2 BauGB _____.2022 - _____.2022

Abwägungsbeschluss und Feststellungsbeschluss

Behandlung und Abwägung aller eingegangenen
Stellungnahmen aus den Beteiligungen gem. § 1 Abs. 7
BauGB und Feststellungsbeschluss _____.2022

Ausfertigungsvermerk

Es wird bestätigt, dass der Inhalt des Planes sowie der zugehörigen planungsrechtlichen
Festsetzungen und der örtlichen Bauvorschriften mit den hierzu ergangenen Beschlüssen
des Gemeinderates der Marktgemeinde Fuchsmühl übereinstimmen.

Marktgemeinde Fuchsmühl, den _____
Wolfgang Braun
1. Bürgermeister

Genehmigungsvermerk

Genehmigung durch die höhere Verwaltungsbehörde
gem. § 6 Abs. 1 BauGB

Bekanntmachung und Inkrafttreten

Ortsübliche Bekanntmachung des Satzungsbeschlusses
gem. § 10 Abs. 3 BauGB _____

Mit der Bekanntmachung ist die 4. Änderung des Flächennutzungsplanes in Kraft getreten.
Ab diesem Zeitpunkt wird der Flächennutzungsplan gemäß § 10 Abs. 3 BauGB zu
jedermanns Einsicht im Rathaus der Marktgemeinde Fuchsmühl bereit gehalten und über
seinen Inhalt auf Verlangen Auskunft gegeben.

Marktgemeinde Fuchsmühl, den _____
Wolfgang Braun
1. Bürgermeister



Marktgemeinde Fuchsmühl

4. Änderung des Flächennutzungsplanes

02_Zeichnerischer Teil

Datum 16.11.2022

Maßstab 1:5000



BHM Planungsgesellschaft mbH
Bruchsal ■ Freiburg ■ Nürtingen

info@bhmp.de