


EXTERNE AUSGLEICHS-/ERSATZMASSNAHMEN AUF FL.-NR 800/1, GMKG. FUCHSMÜHL

Abgrenzung der Ausgleichs- und Ersatzfläche für die Maßnahme Kernwegenetz Steinwald 1 (Amt für ländliche Entwicklung):
Bachaufweitung auf Flur-Nrn 781 (403 m²) und 800/1 (237 m² + 82 m²) der Gemarkung Fuchsmühl

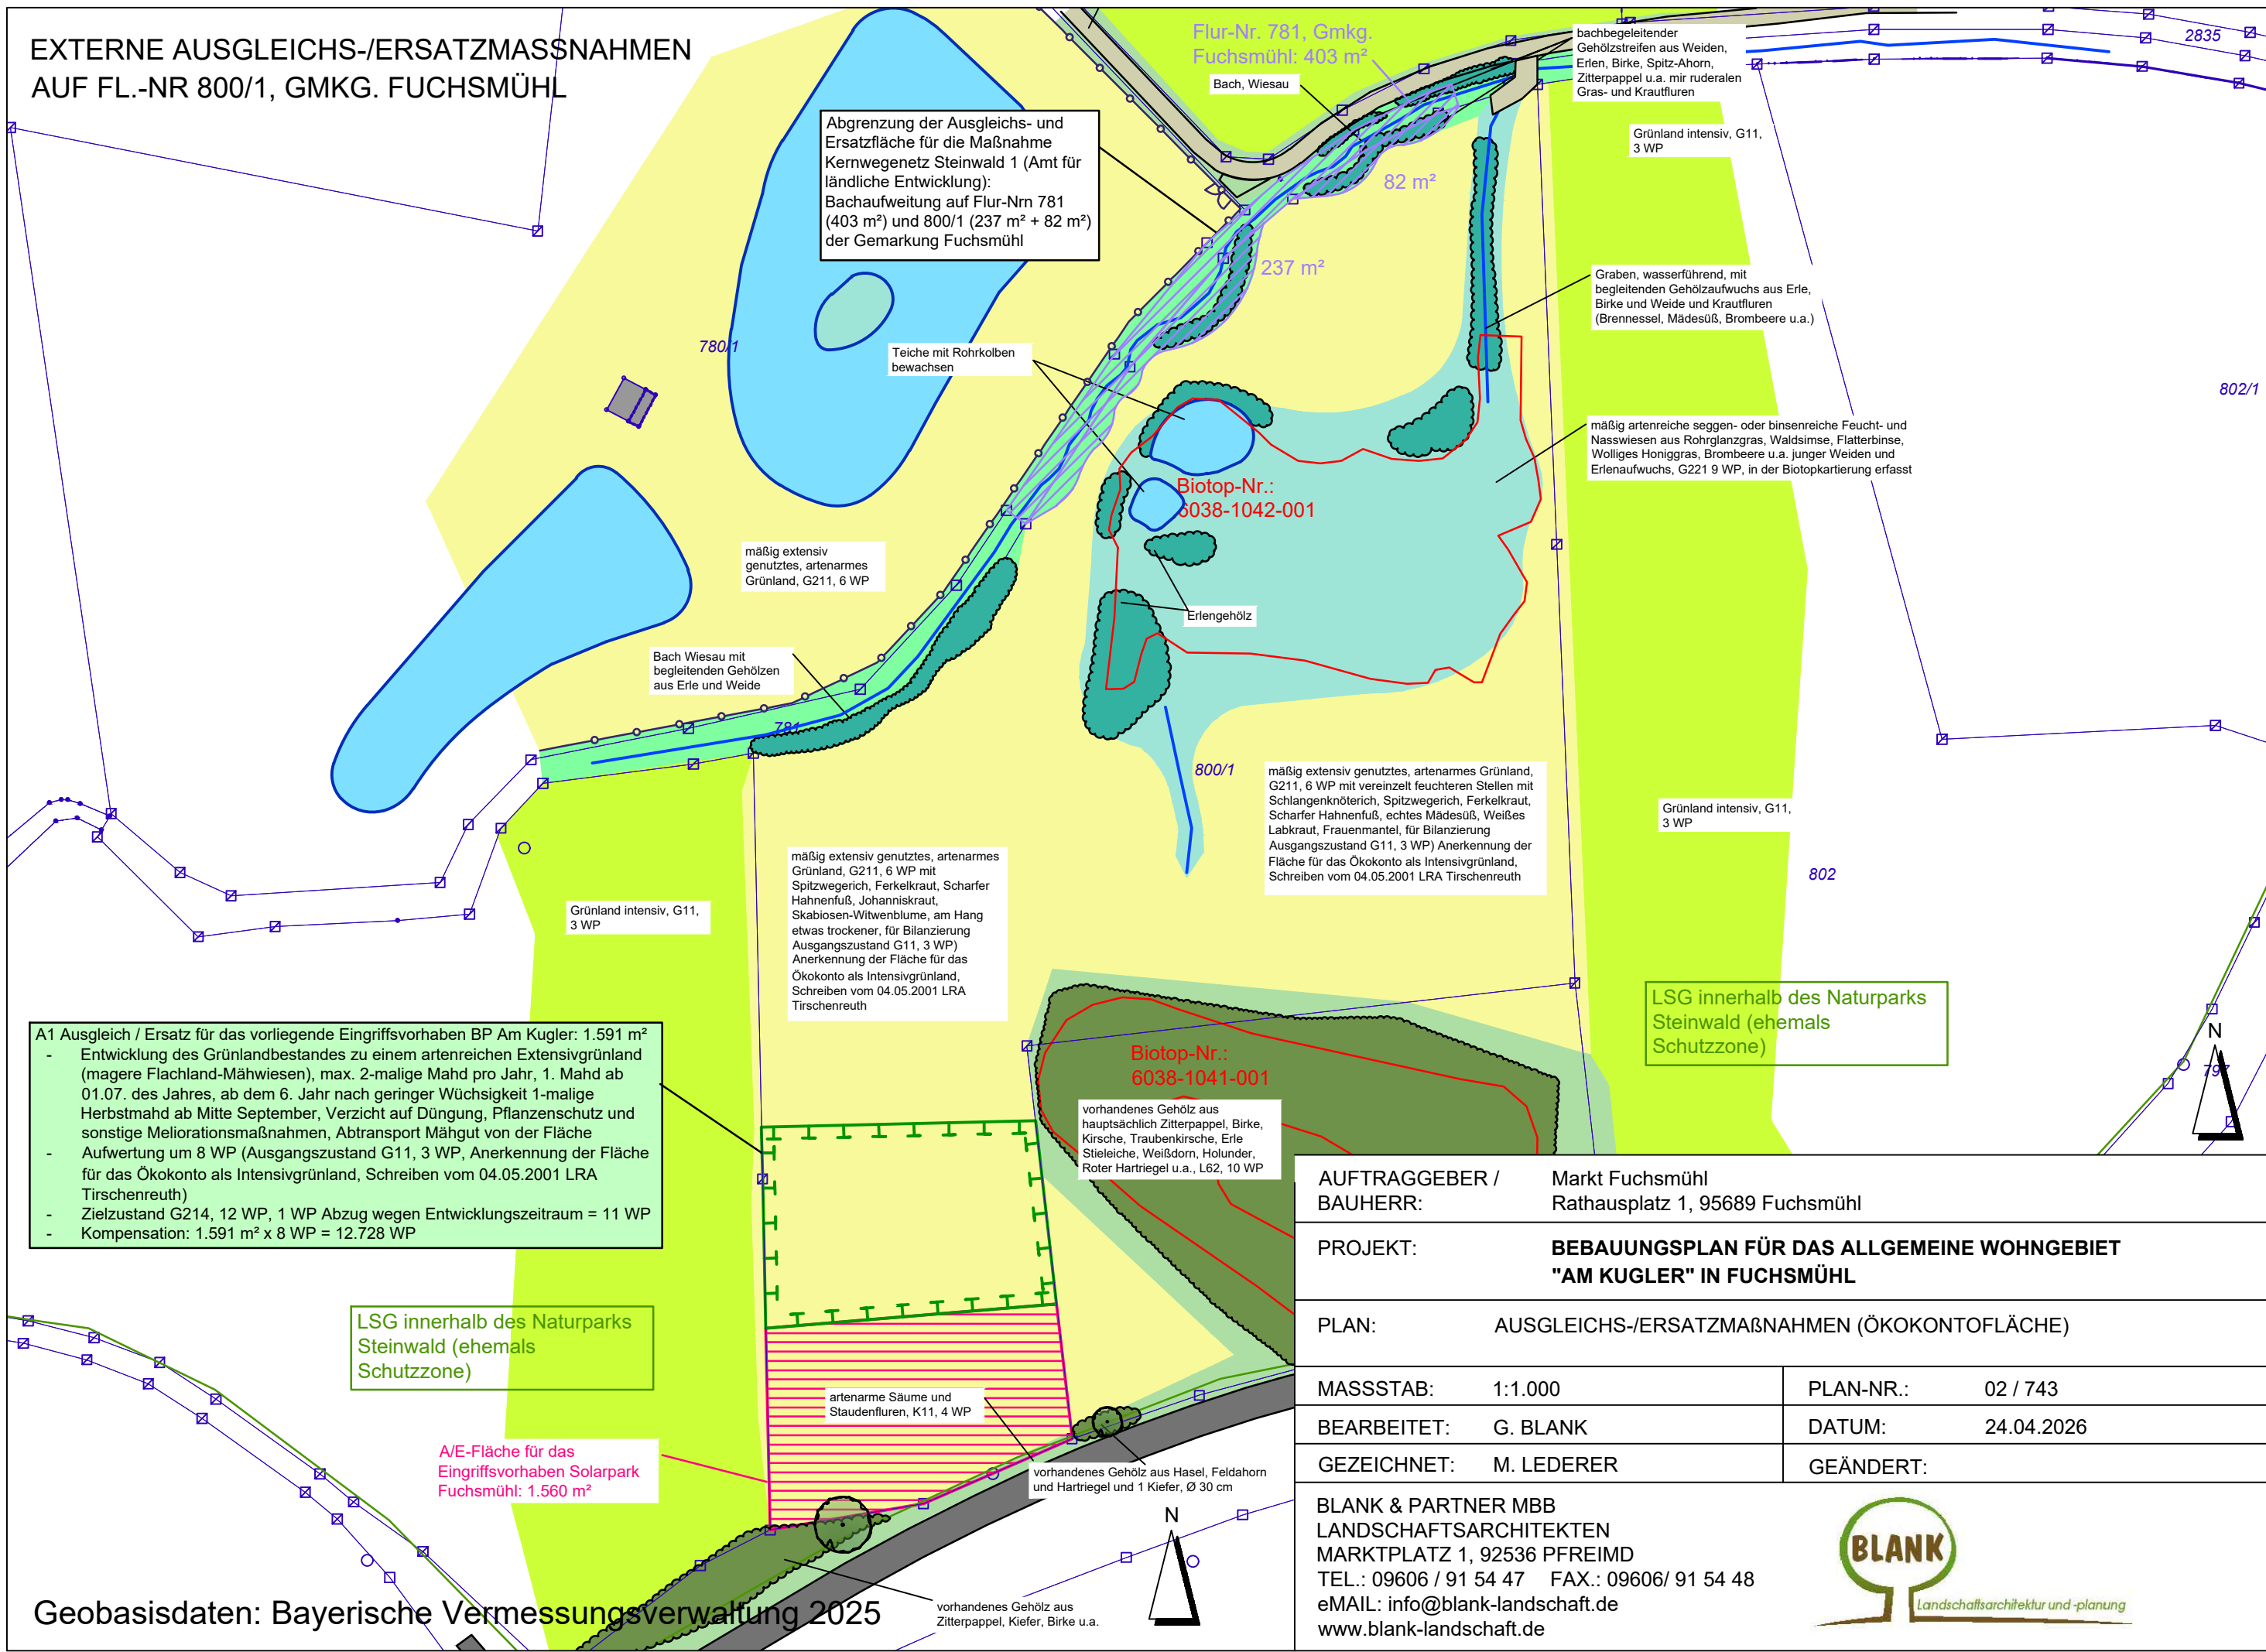

A1 Ausgleich / Ersatz für das vorliegende Eingriffsvorhaben BP Am Kugler: 1.591 m²

- Entwicklung des Grünlandbestandes zu einem artenreichen Extensivgrünland (magere Flachland-Mähwiesen), max. 2-malige Mahd pro Jahr, 1. Mahd ab 01.07. des Jahres, ab dem 6. Jahr nach geringer Wüchsigkeit 1-malige Herbstmahd ab Mitte September, Verzicht auf Düngung, Pflanzenschutz und sonstige Meliorationsmaßnahmen, Abtransport Mähgut von der Fläche
- Aufwertung um 8 WP (Ausgangszustand G11, 3 WP, Anerkennung der Fläche für das Ökokonto als Intensivgrünland, Schreiben vom 04.05.2001 LRA Tirschenreuth)
- Zielzustand G214, 12 WP, 1 WP Abzug wegen Entwicklungszeitraum = 11 WP
- Kompensation: 1.591 m² x 8 WP = 12.728 WP

AUFTRAGGEBER / BAUHERR:	Markt Fuchsmühl Rathausplatz 1, 95689 Fuchsmühl	
PROJEKT:	BEBAUUNGSPLAN FÜR DAS ALLGEMEINE WOHNGEBIET "AM KUGLER" IN FUCHSMÜHL	
PLAN:	AUSGLEICHS-/ERSATZMASSNAHMEN (ÖKOKONTOFLÄCHE)	
MASSTAB:	1:1.000	PLAN-NR.: 02 / 743
BEARBEITET:	G. BLANK	DATUM: 24.04.2026
GEZEICHNET:	M. LEDERER	GEÄNDERT:

BLANK & PARTNER MBB
LANDSCHAFTSARCHITEKTEN
MARKTPLATZ 1, 92536 PFREIMD
TEL.: 09606 / 91 54 47 FAX.: 09606/ 91 54 48
eMAIL: info@blank-landschaft.de
www.blank-landschaft.de

